


# STATUTÁRNÍ MĚSTO ČESKÉ BUDĚJOVICE

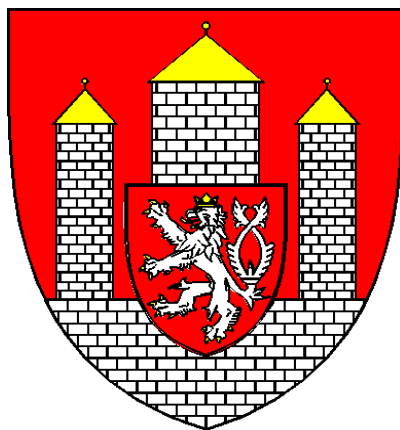

## NAŘÍZENÍ

**č. 6/2025**

**o změně nařízení č. 7/2022 ve znění nařízení č. 1/2023, kterým se vymezují oblasti města České Budějovice, ve kterých lze místní komunikace nebo jejich určené úseky užít k stání silničního motorového vozidla za cenu sjednanou v souladu s cenovými předpisy**

ze dne 10.3.2025

**účinnost ode dne 1.4.2025**

## NAŘÍZENÍ,

### **o změně nařízení č. 7/2022 ve znění nařízení č. 1/2023, kterým se vymezují oblasti města České Budějovice, ve kterých lze místní komunikace nebo jejich určené úseky užít k stání silničního motorového vozidla za cenu sjednanou v souladu s cenovými předpisy**

Rada města České Budějovice se na svém zasedání konaném dne 10.3.2025 usnesla (usnesení č. 325/2025) vydat na základě § 23 zákona č. 13/1997 Sb., o pozemních komunikacích, ve znění pozdějších předpisů, a podle § 11 odst. 1 a § 102 odst. 2 písm. d) zákona č. 128/2000 Sb., o obcích (obecní zřízení), ve znění pozdějších předpisů, toto nařízení:

#### **Čl. I**

#### **Změna nařízení č. 7/2022 ve znění nařízení č. 1/2023**

Nařízení č. 7/2022 ve znění nařízení č. 1/2023, kterým se vymezují oblasti města České Budějovice, ve kterých lze místní komunikace nebo jejich určené úseky užít k stání silničního motorového vozidla za cenu sjednanou v souladu s cenovými předpisy, se mění takto:

1. Příloha č. 1 v části „Vymezená oblast – PARKOVIŠTĚ“ nově zní:

#### **Vymezená oblast - PARKOVIŠTĚ:**

- MK CB1024 (u sportovní haly)
- MK CB072 (u čerpací stanice pohonných hmot)
- Vltava – Sportovní areál

2. Příloha č. 1 v části „Vymezená oblast – ZÁCHYTNÁ PARKOVIŠTĚ P+G, P+R“ nově zní:

#### **Vymezená oblast - ZÁCHYTNÁ PARKOVIŠTĚ P+G, P+R:**

- parkoviště P+R Jírovcova
- parkoviště P+R u hřiště Dynamo (slepá ulice od B. Němcové)
- parkoviště P+G Dlouhá louka (Na Sádkách v úseku Husova tř. - Pasovská; všechny parkovací plochy v levé části parkoviště nacházející se ve vlastnictví statutárního města České Budějovice)

Pozn.: Parkovací dům Stromovka je provozován mimo režim stání na místních komunikacích.

3. Grafické znázornění „Zpoplatněné oblasti 2023“ obsažené v příloze č. 1 se nahrazuje grafickým znázorněním „Zpoplatněné oblasti 2025“ obsaženým v příloze č. 1 tohoto nařízení.
4. Grafické znázornění „Návštěvnická stání oblast C 2022“ obsažené v příloze č. 2 se nahrazuje grafickým znázorněním „Návštěvnická stání oblast C 2025“ obsaženým v příloze č. 2 tohoto nařízení.
5. Grafické znázornění „Návštěvnická stání Parkoviště 2022“ obsažené v příloze č. 2 se nahrazuje grafickým znázorněním „Návštěvnická stání Parkoviště 2025“ obsaženým v příloze č. 3 tohoto nařízení.
6. Grafické znázornění „Návštěvnická stání P+G a P+R 2023“ obsažené v příloze č. 2 se nahrazuje grafickým znázorněním „Návštěvnická stání P+G a P+R 2025“ obsaženým v příloze č. 4 tohoto nařízení.

7. Příloha č. 3 v části „Abonentí se sídlem nebo provozovnou, resp. rezidenti s trvalým pobytem, v oblasti A“ nově zní:

**Abonentí se sídlem nebo provozovnou, resp. rezidenti s trvalým pobytem, v oblasti A**

mohou výše uvedeným způsobem užít tyto místní komunikace, resp. jejich určené úseky:

- Nám. Přemysla Otakara II. - sever od U Černé věže do Piaristická (*mimo Po-Pá 08-18 h*)
- Nám. Přemysla Otakara II.- západ od Piaristická do Radniční (*mimo Po-Pá 08-18 h*)
- Nám. Přemysla Otakara II.- východ od Karla IV. do U Černé věže (*mimo Po-Pá 08-18 h*)
- Nám. Přemysla Otakara II.- jih od Radniční do Karla IV. (*mimo Po-Pá 08-18 h*)
- U Černé věže - Hroznová do Hradební (*mimo Po-Pá 08-18 h*)
- Hroznová - od U Černé věže do Kněžská (*mimo Po-Pá 08-18 h*)
- Kněžská - od Karla IV. do Hroznová (*mimo Po-Pá 08-18 h*)
- Karla IV. - Senovážné nám.
- Jirsíkova - od Zátkovo nám. do Dukelská
- Dukelská - od Lidická tř. do Jirsíkova
- Senovážné nám. - od Karla IV. (slepá před poštou)
- Zátkovo nám. (sever) - okolo Domu kultury Slavia
- parkoviště Senovážné nám. (od Jirsíkova slepá) (*mimo Po – Pá 08-18 h*)
- Sokolský ostrov - sever od Husova tř. (slepá)
- Dr.Stejskala - od Široká do Karla IV.
- Široká - od Dukelská do slepá
- Zátkovo nám. - od Biskupská do Dr.Stejskala
- nám. Přemysla Otakara II. západ - od Piaristická do Radniční (*mimo Po-Pá 08-18 hod.*)
- Radniční - od Biskupská do Česká
- Česká - od Radniční do Piaristická
- Česká - od Hroznova do Husova tř.
- Piaristická - od Česká do Krajinská
- Hroznová - od U Černé věže do Resslerova
- Plachého - od Hradební do Hroznová
- Na Mlýnské stoce - od Česká do Kanovnická
- Jaroslava Haška - od Mlýnská stoka do Husova tř.
- Plachého - od Hradební do Hroznová
- U Černé věže sever - od Na Sadech do Hradební
- Kněžská - od Karla IV. do Široká
- Kanovnická - od U Černé věže do Na Sadech
- Kněžská - od Na Mlýnské stoce do Hroznová
- Jiráskovo nábřeží - od Husova do Klavíkova (oblast C)
- Resslerova - od Husova do Klavíkova (oblast C)
- Pražská tř. – od Holečkova do Husova tř. (oblast C)
- Riegrova - od Na Sadech/ tř. 28. října do Jírovcova (oblast C)
- Nová - od Na Sadech do Jírovcova (oblast C)
- Jírovcova/Nová - od Riegrova do Na Sadech (oblast C)
- Husova tř. - od Sokolský ostrov - Resslerova (oblast C)
- Dukelská - od Lidická tř. do U Tří lvů (oblast D)
- Senovážné náměstí - od Žižkova do Lannova tř. (oblast D)
- Žižkova tř. - od Lidická tř. do U tří lvů (oblast D)
- Zátkovo nám. - jih od F.A.Gerstnera do Lidická (oblast E)
- F.A.Gerstnera - od U Koněspřežky do Zátkovo nám. (oblast E)
- U Koněspřežky - od F.A.Gerstnera do slepá (oblast E)
- Záchytné parkoviště P+G Dlouhá louka
- Parkovací dům Stromovka

8. Příloha č. 3 v části „Abonentí se sídlem nebo provozovnou, resp. rezidenti s trvalým pobytem, v oblasti C“ nově zní:

**Abonentí se sídlem nebo provozovnou, resp. rezidenti s trvalým pobytem, v oblasti C** mohou výše uvedeným způsobem užít tyto místní komunikace, resp. jejich určené úseky:

- Fráni Šrámka - od Pražská do Nádražní
- Kostelní - od Skuherského do Pekárenské
- K.Weise - od Fráni Šrámka do Pekárenská
- Jírovcova - od Nová do Pekárenské
- Otakarova - od Rudolfovska tř. do Pekárenská
- J.Plachty - od Skuherského do Pekárenské
- Lipenská - od Rudolfovska tř. do Pekárenská
- Pekárenská - od Pražská tř. do Nádražní
- Riegrova - od tř. 28.října do Nádražní
- Jeremiášova - od Skuherského do Rudolfovska tř.
- J.Š.Baara - od tř. 28.října do Nádražní
- Skuherského - od Pražská tř. do Nádražní
- B.Smetany - od Pražská tř. do Lipenská
- tř. 28.října - od Na Sadech do Fráni Šrámka
- Dr.Tůmy - od B.Smetany do J.Š.Baara
- Nová - od Jírovcova do Nádražní
- Rudolfovska tř. - od Jeronýmova do Jeremiášova
- Pražská tř. - od Holečkova do Husova
- Husova tř. - od Jiráskovo nábř. do Jaroslava Haška
- Resslerova - od Husova tř. do Budivojova
- Klavíkova - od Jiráskovo nábř. do Jaroslava Haška
- Jaroslava Haška - od Husova tř. do Holečkova
- Jiráskovo nábř. - od Husova tř. do Kubatova
- Holečkova - od Resslerova do Pražská tř.
- Budivojova vnitroblok - od Jiráskovo nábř. do Resslerova
- Budivojova - od Jiráskovo nábř. do Staroměstská
- Staroměstská parkoviště - od Pražská tř. do Holečkova
- Staroměstská - od Pražská tř. do Pražská tř.
- Pražská tř. - od Staroměstská do Staroměstská
- NN931 - od Pražská tř. (slepá)
- Kubatova - od Budivojova do Jiráskovo nábř.
- NN939 - od Kubatova (slepá)
- NN937 - od Kubatova (slepá)
- NN938 - od NN937 (slepá)
- NN159 - od Kubatova do NN940
- NN940 - od NN159 do Jiráskovo nábř.
- NN941 - od NN940 do NN940
- Záchytné parkoviště P+R Jírovcova
- Záchytné parkoviště P+G Dlouhá louka
- Jeronýmova - od Rudolfovska tř. do Lannova tř. (oblast D)
- Štítného - od Rudolfovska tř. do Lannova tř. (oblast D)
- Chelčického - od Rudolfovska tř. do Lannova tř. (oblast D)
- Klaricova - od Pekárenská do Puklicova (oblast G)
- Kostelní - od Pekárenská do Puklicova (oblast G)
- Jírovcova - od Pekárenská do Puklicova (oblast G)
- J.Plachty - od Pekárenská do dům č. 1076/3 (oblast G)
- Parkoviště Mariánské nám. – od tř. 28. října slepá (*mimo Po-Pá 08-18 h*)

9. Grafické znázornění „Rezidenti a abonenti oblast C 2022“ obsažené v příloze č. 3 se nahrazuje grafickým znázorněním „Rezidenti a abonenti oblast C 2025“ obsaženým v příloze č. 5 tohoto nařízení.
10. Ostatní ustanovení nařízení č. 7/2022 ve znění nařízení č. 1/2023, kterým se vymezují oblasti města České Budějovice, ve kterých lze místní komunikace nebo jejich určené úseky užít k stání silničního motorového vozidla za cenu sjednanou v souladu s cenovými předpisy, zůstávají beze změn.


## **Čl. II** **Účinnost**

Toto nařízení nabývá účinnosti patnáctým dnem následujícím po dni jeho vyhlášení.

doc. Dr. Ing. Dagmar Škodová Parmová, v.r.  
primátorka města

Michal Šebek, v.r.  
náměstek primátorky




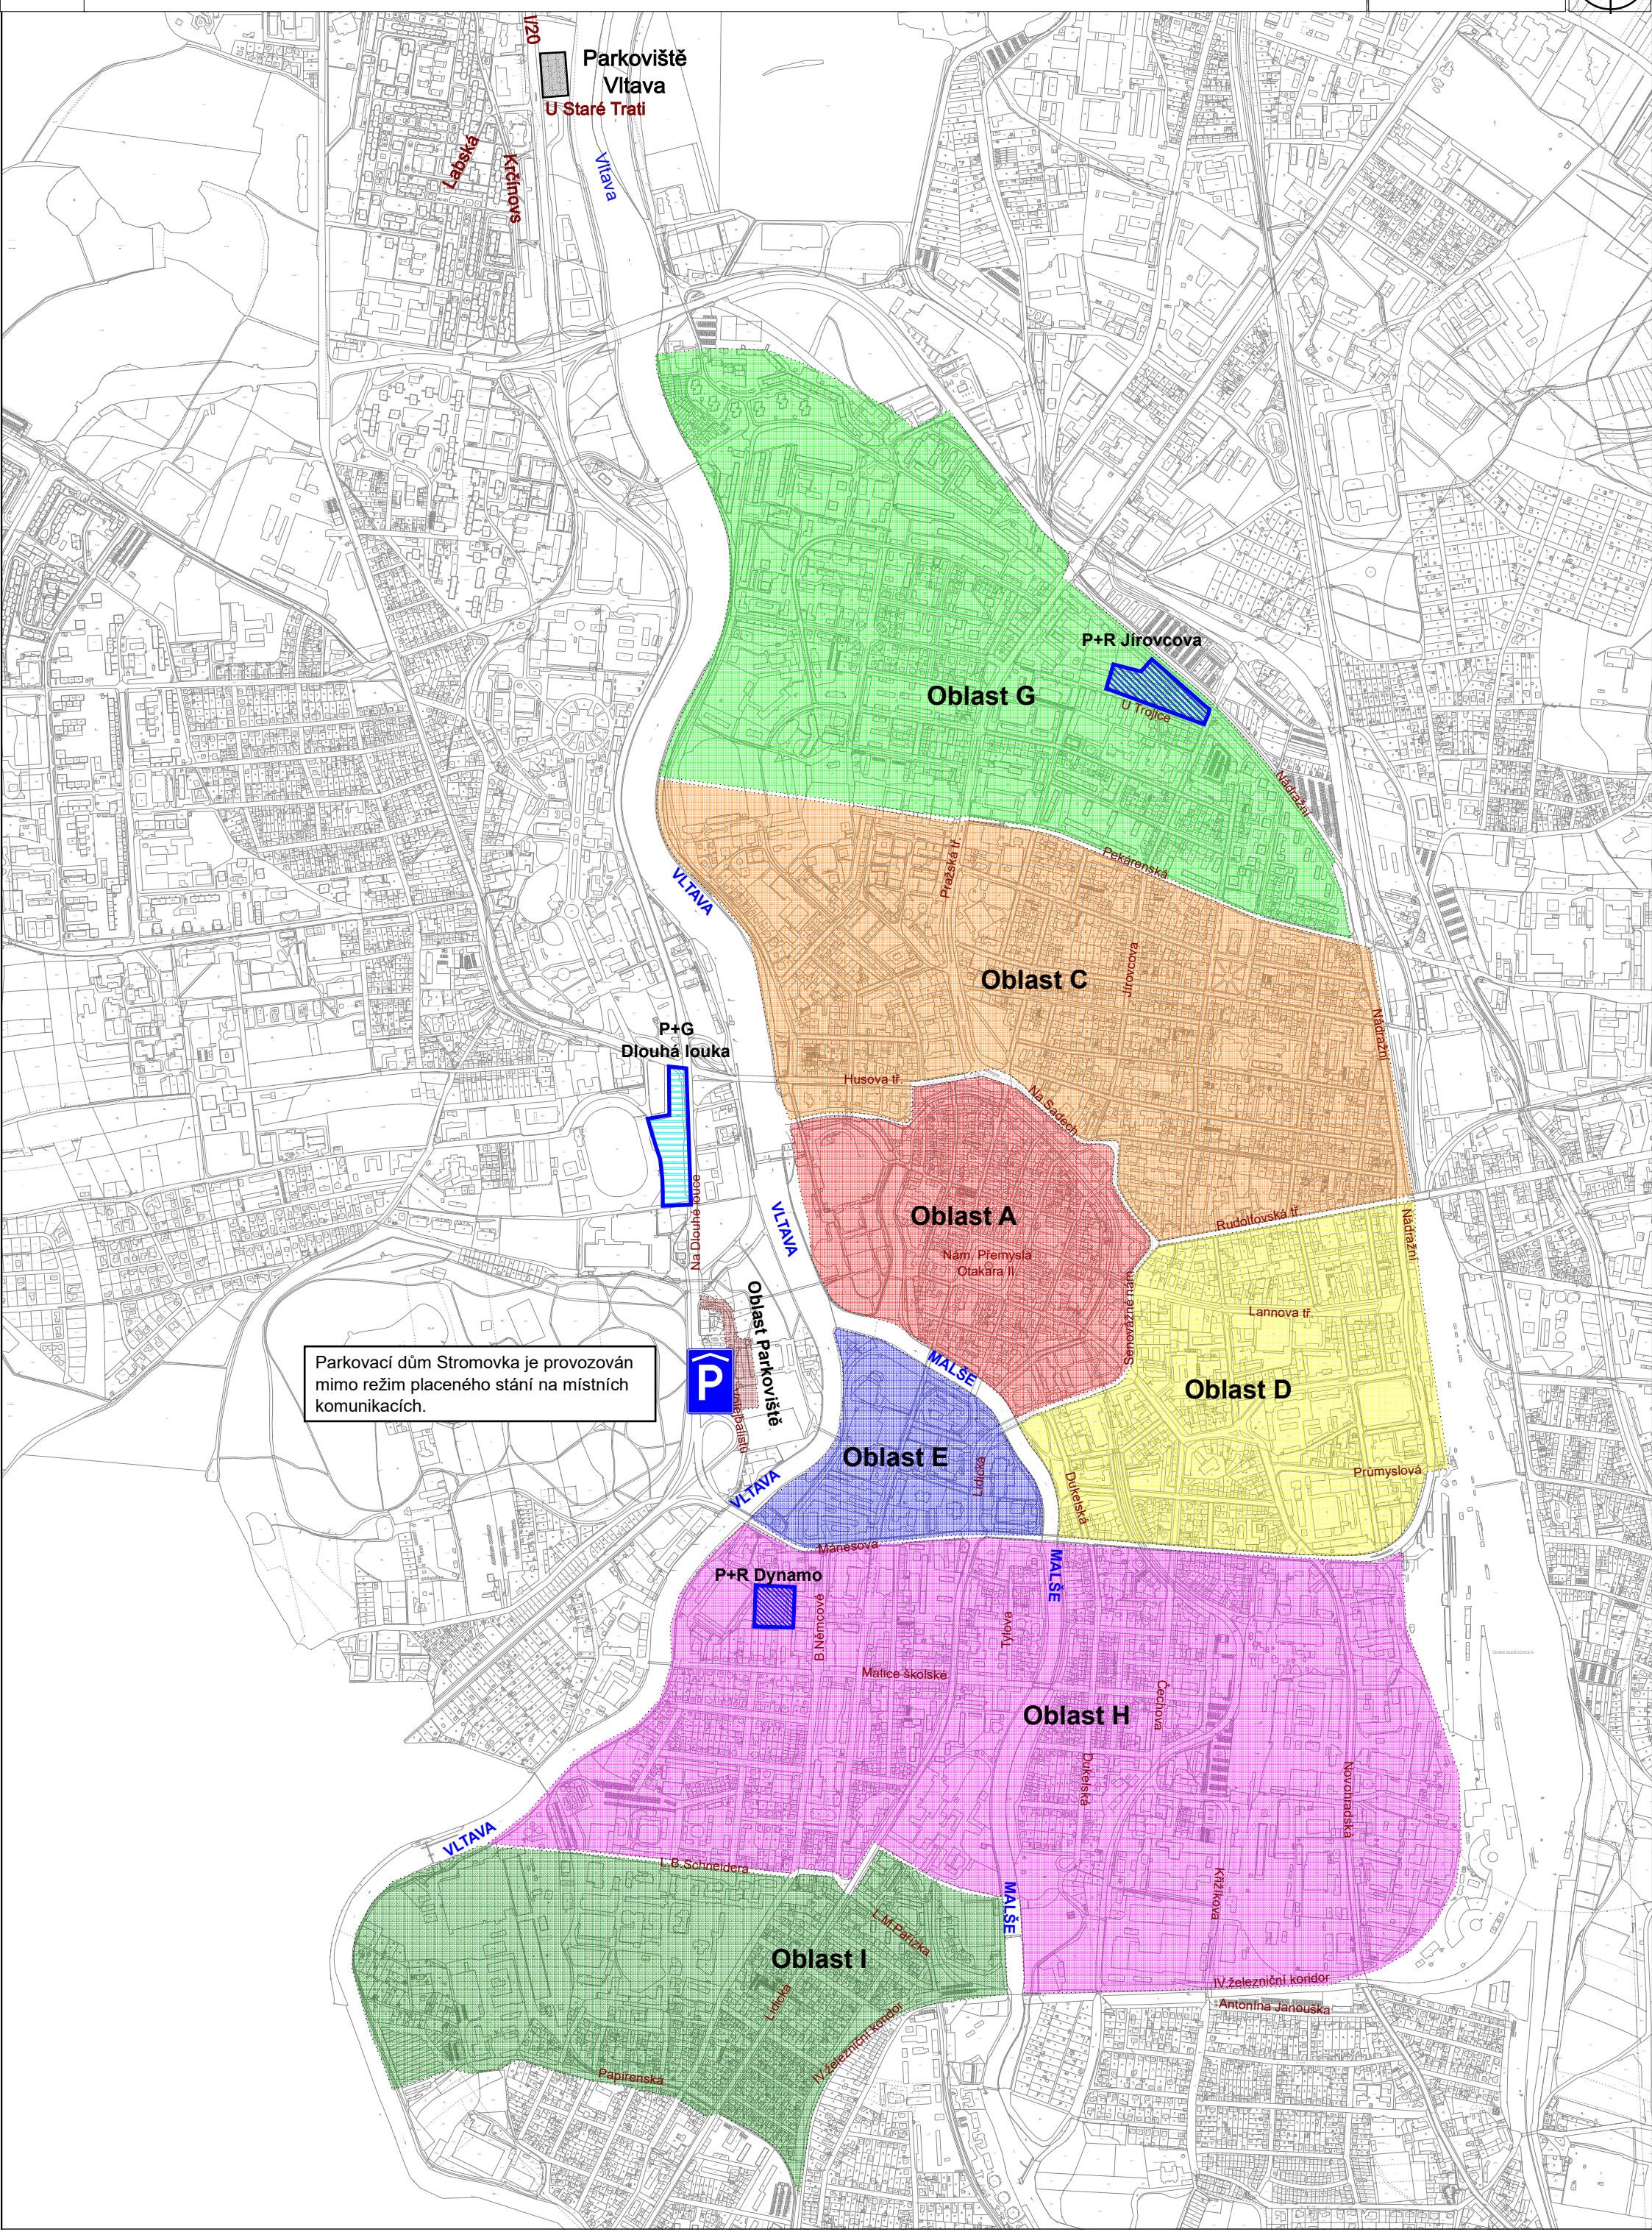




Místní komunikace nebo jejich určené úseky na území města České Budějovice, které lze užit k stání silničního motorového vozidla výlučně za cenu sjednanou v souladu s cenovými předpisy, a to na dobu časově omezenou, nejvýše však 24hod., pro vymezenou oblast C

NÁVŠTĚVNICKÁ  
OBLAST C 2025

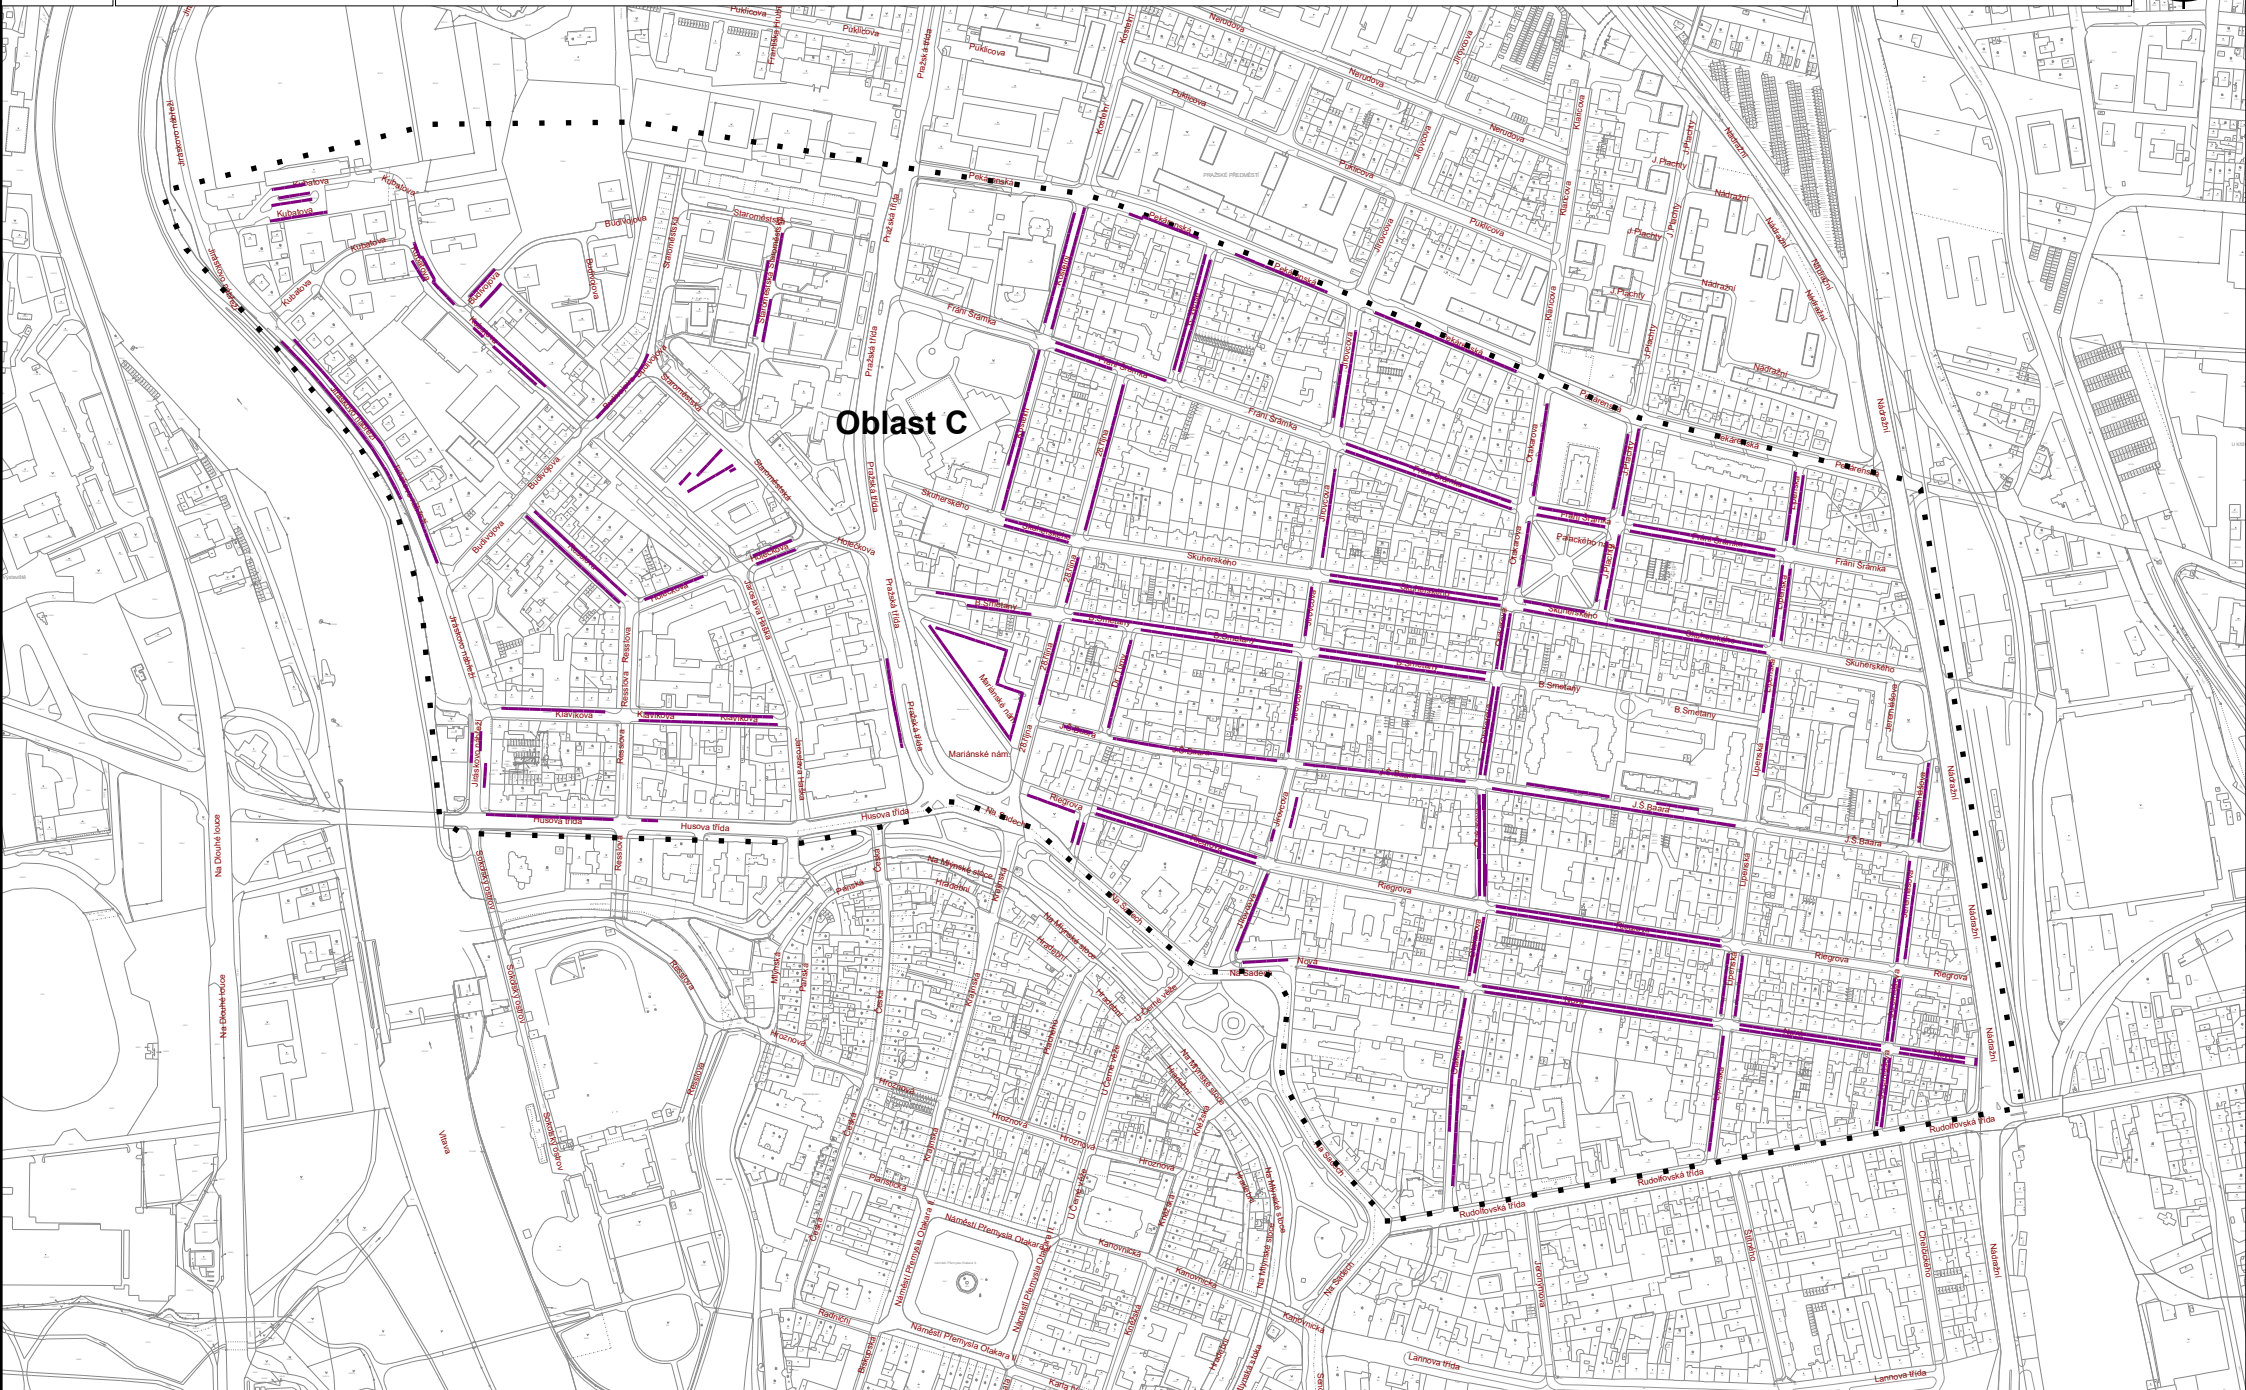

Za účelem návštěvnického stání lze využít i úseky, vyznačené v příloze č.3 (rezidentně abonentní úseky) za předpokladu úhrady sjednané pomocí virtuálních parkovacích hodin (VPH+Sejf)



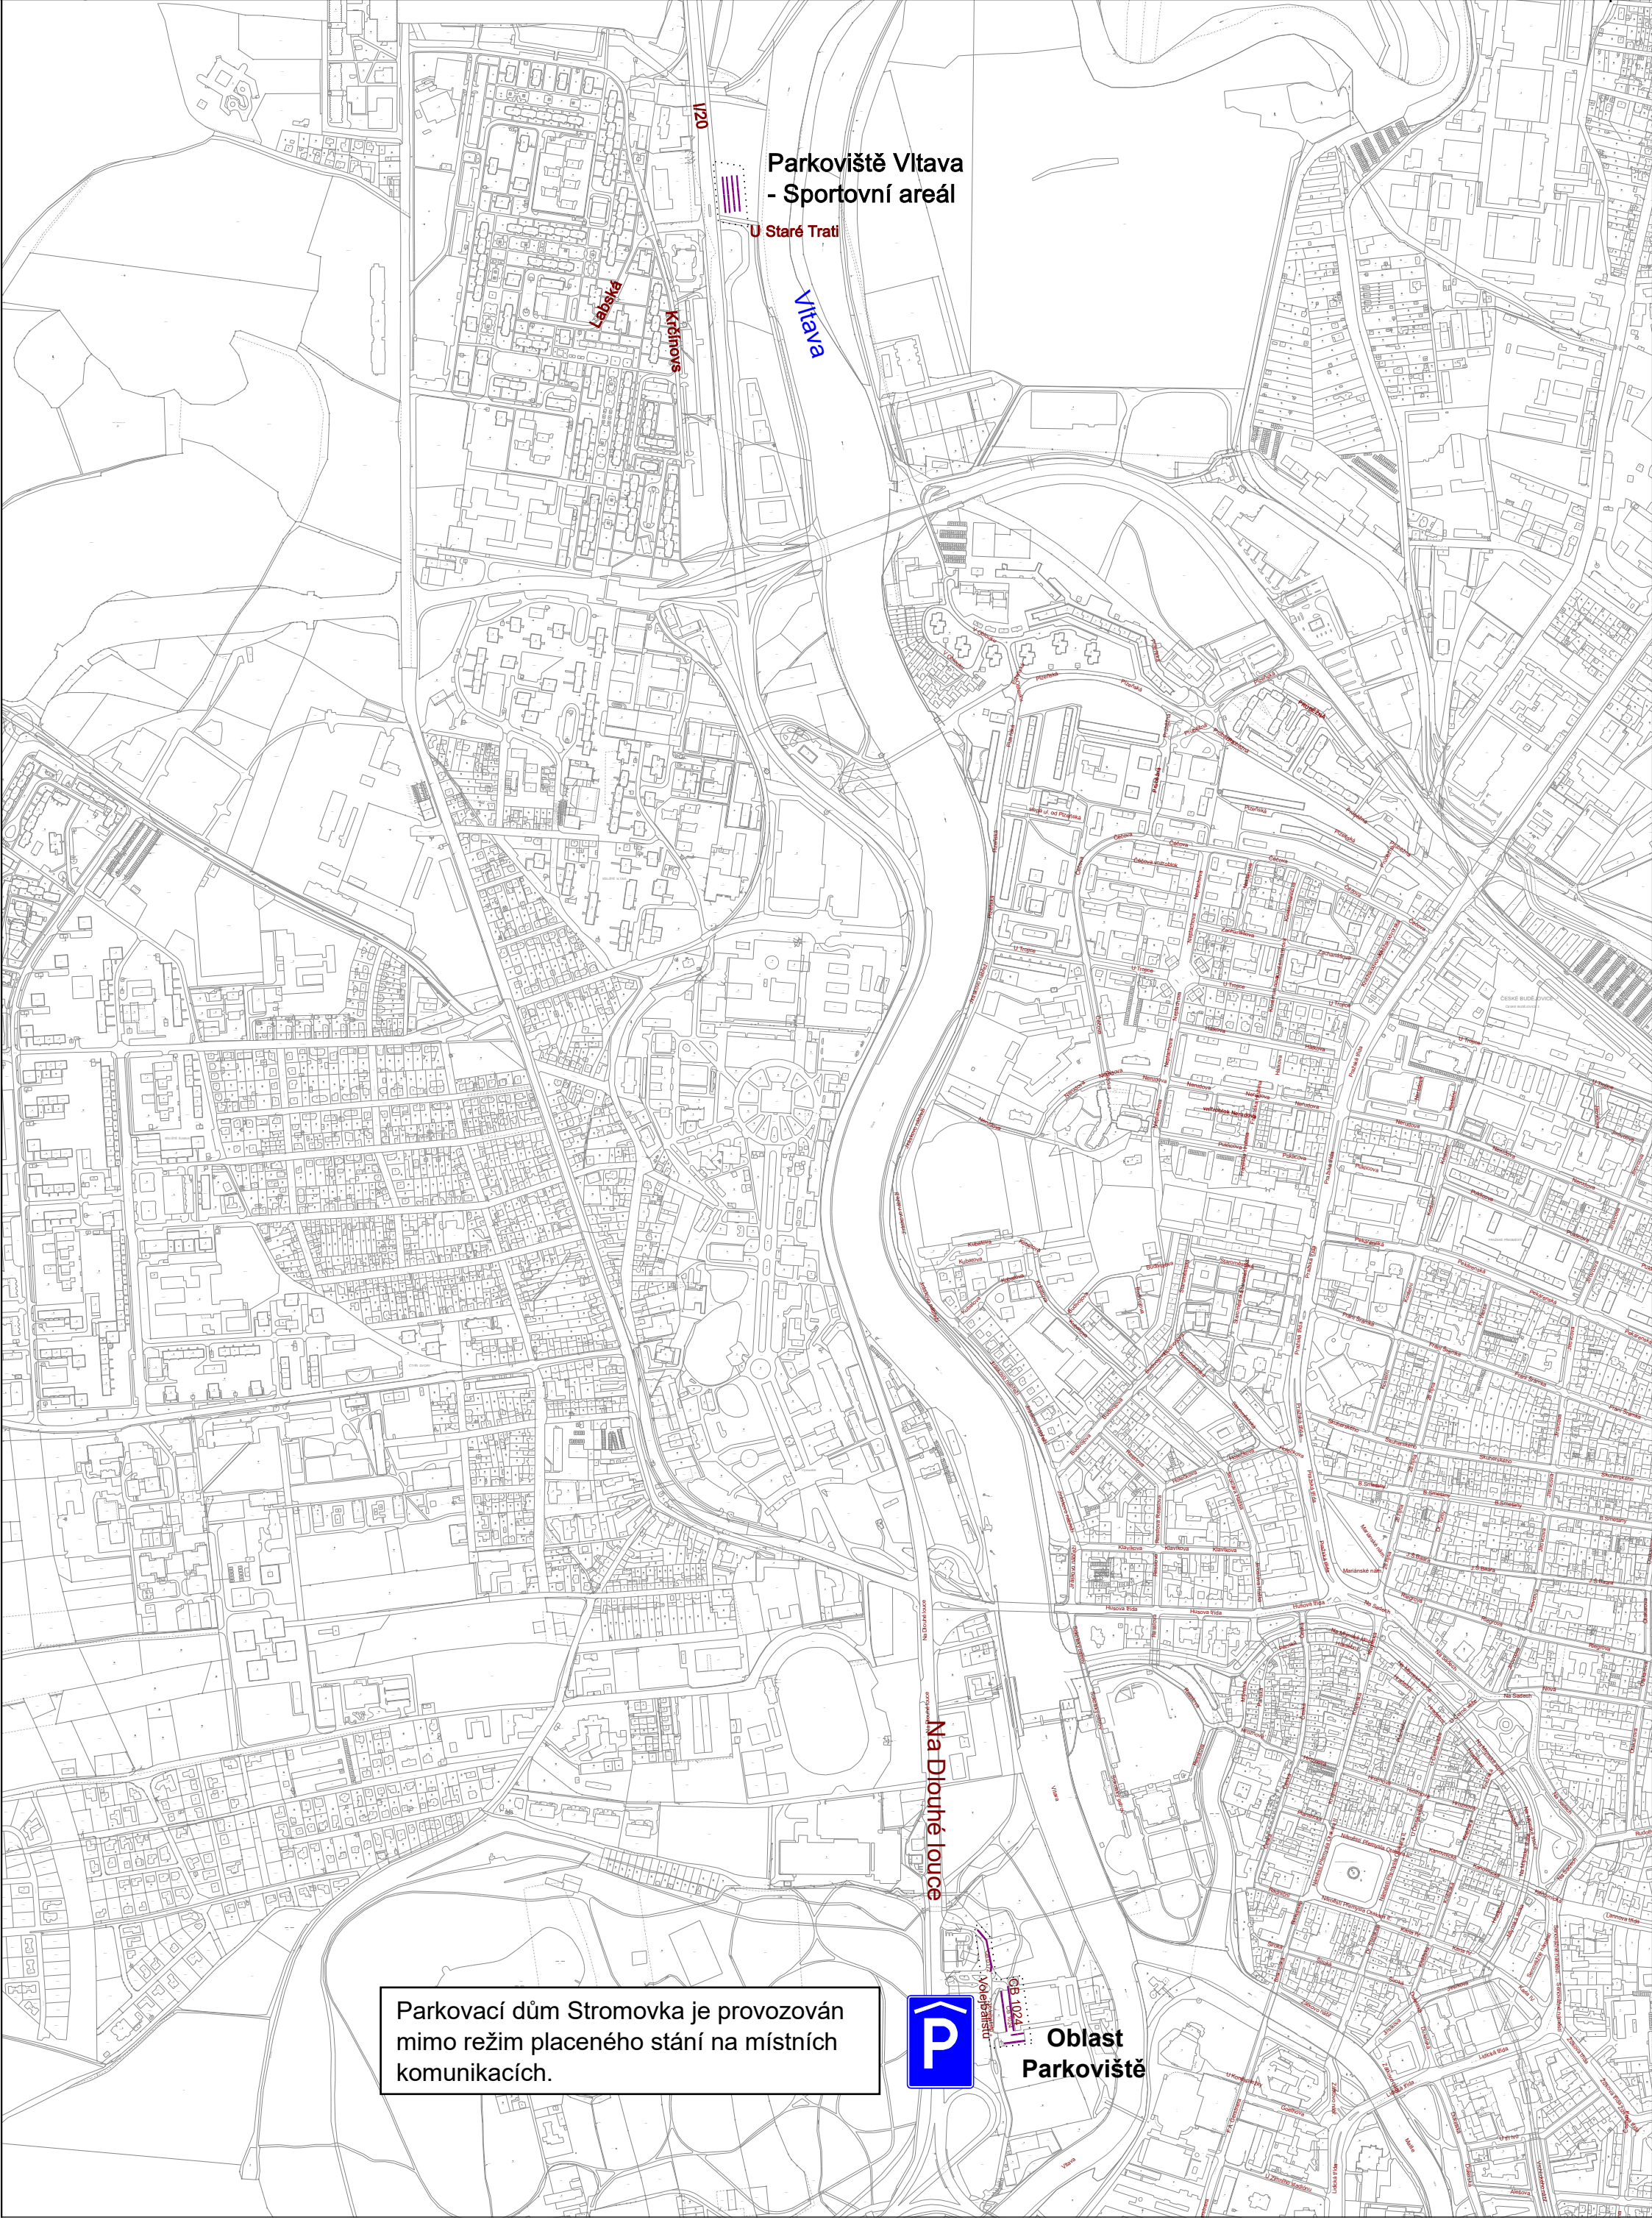

**Parkoviště Vltava  
- Sportovní areál**


U Staré Trati

Parkovací dům Stromovka je provozován mimo režim placeného stání na místních komunikacích.



**Oblast  
Parkoviště**




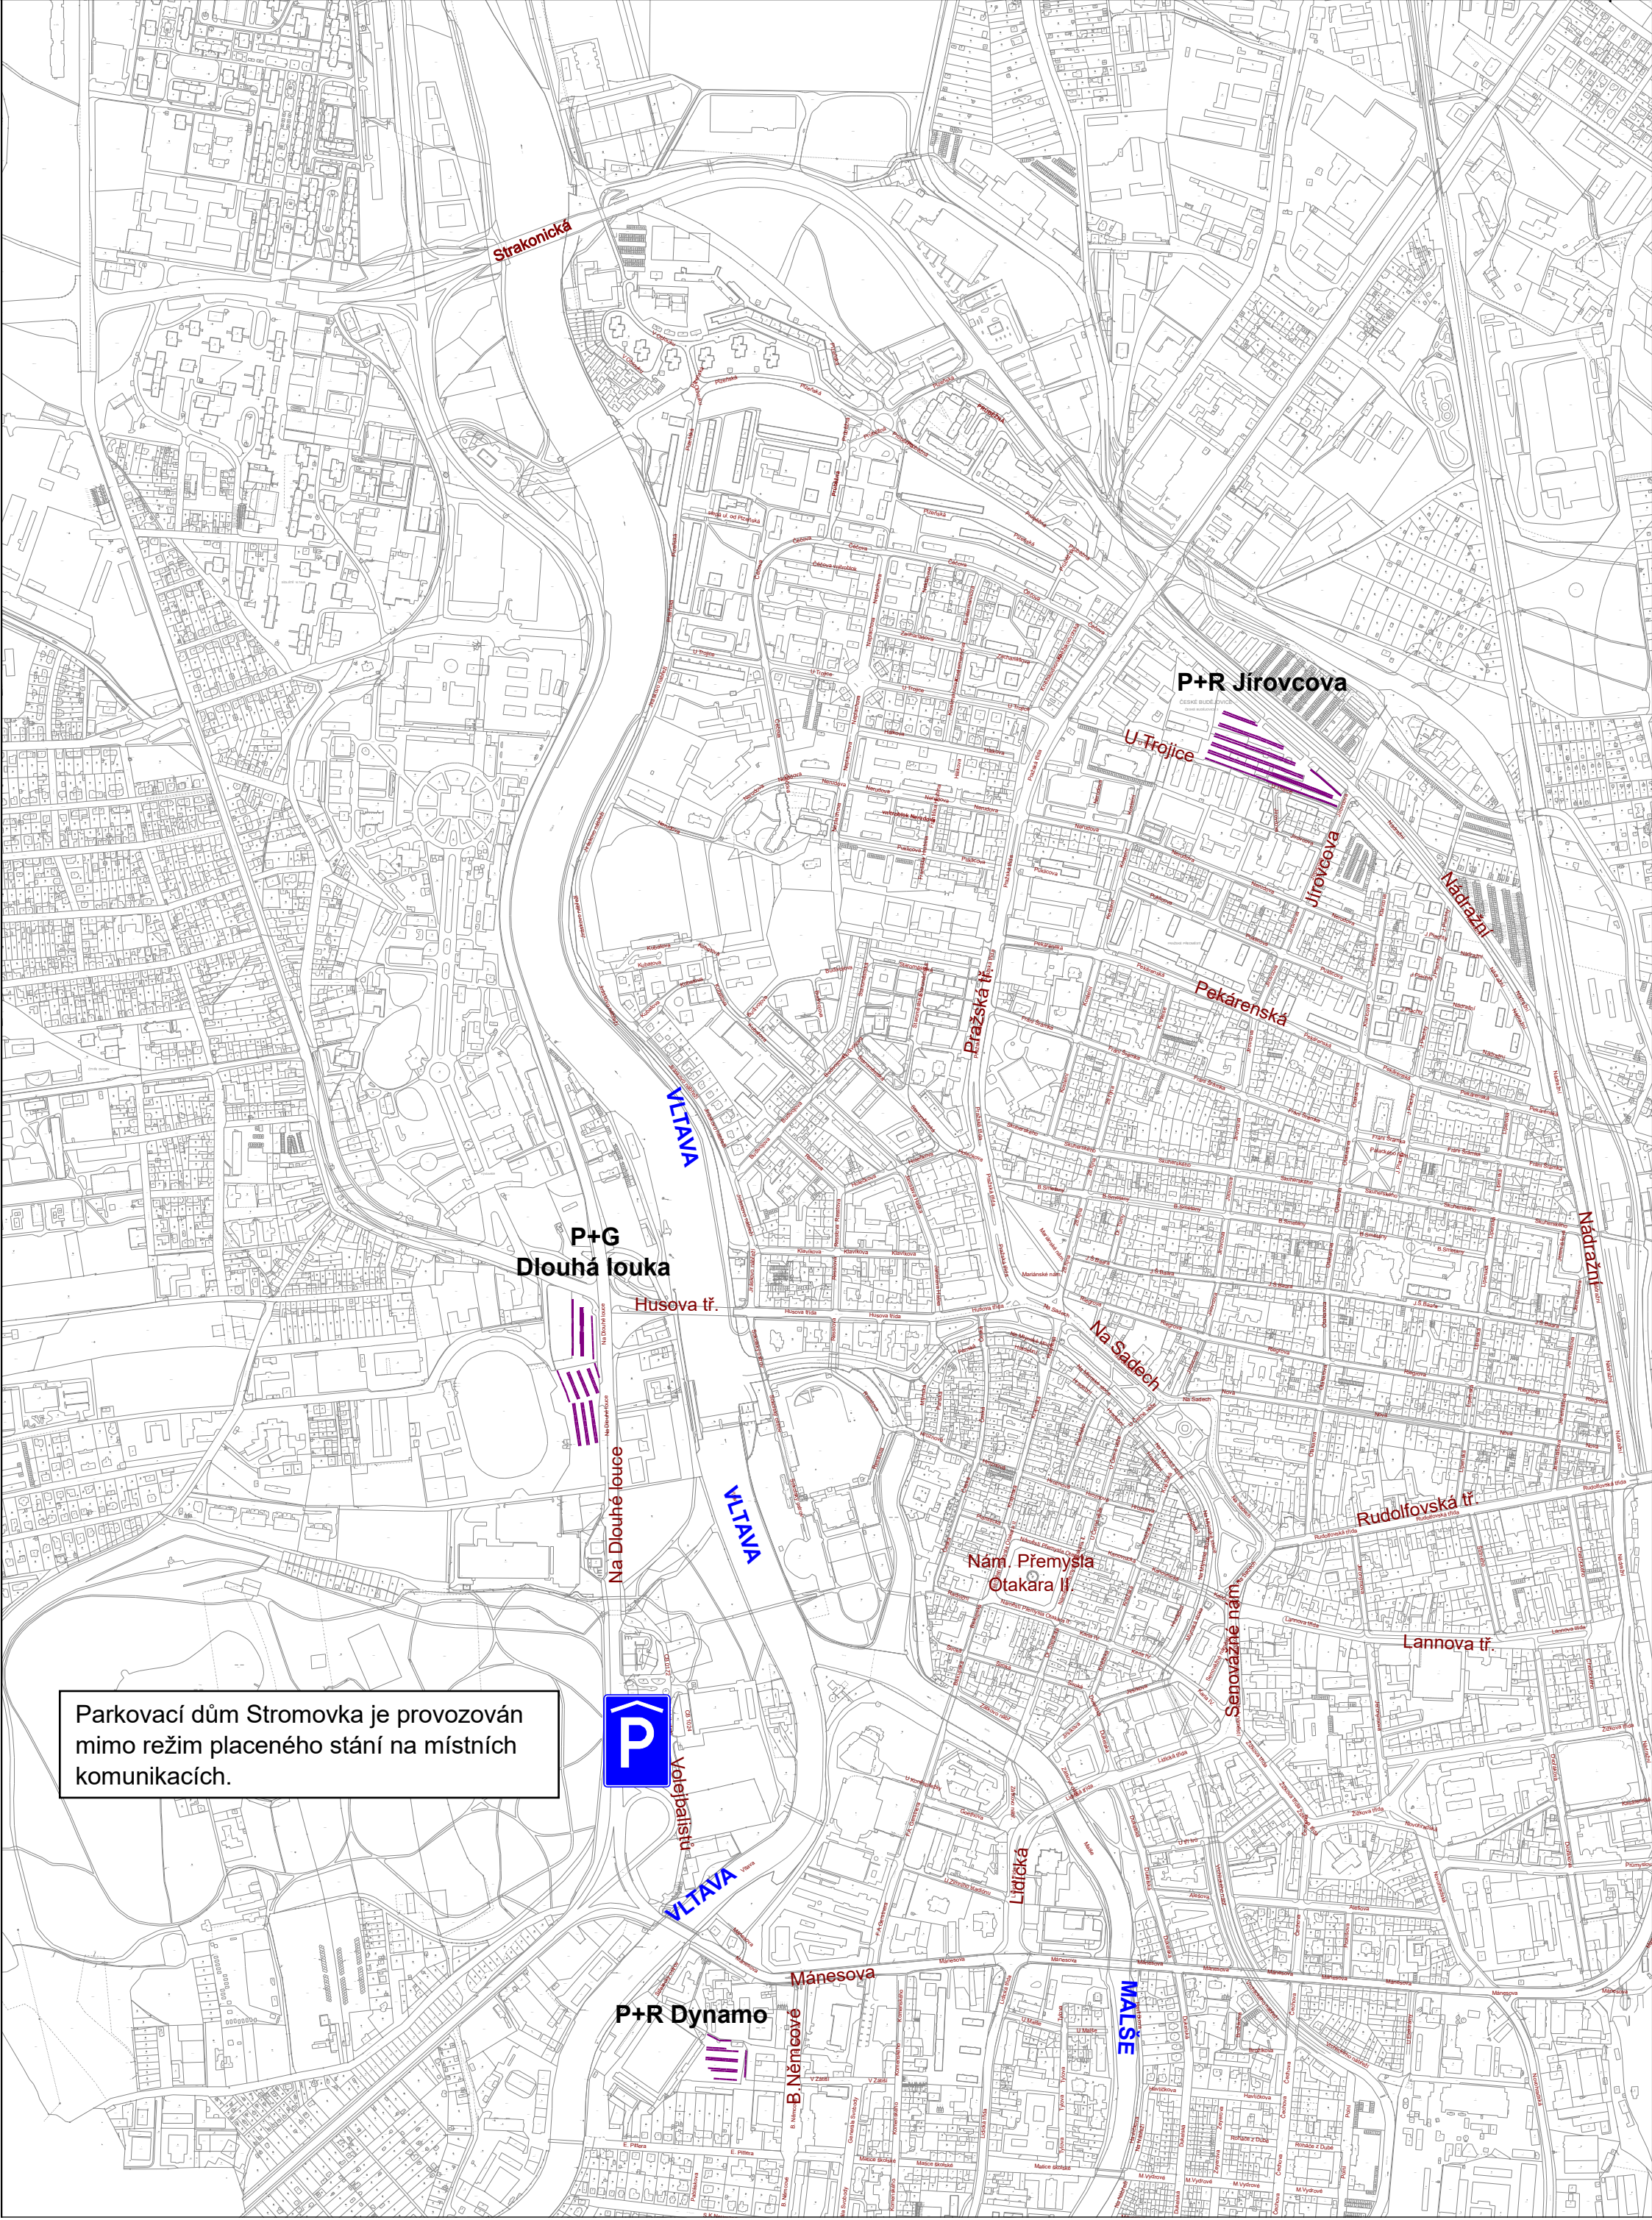


Parkovací dům Stromovka je provozován mimo režim placeného stání na místních komunikacích.



Místní komunikace nebo jejich určené úseky, které lze užít za cenu sjednanou v souladu s cenovými předpisy k stání silničního motorového vozidla provozovaného právnickou nebo fyzickou osobou za účelem podnikání podle zvláštního právního předpisu, která má sídlo nebo provozovnu ve vymezené oblasti města České Budějovice, nebo k stání silničního motorového vozidla fyzické osoby, která má místo trvalého pobytu nebo je vlastníkem nemovistosti ve vymezeném území města České Budějovice.

REZIDENTI A  
ABONENTI  
OBLAST C  
2025

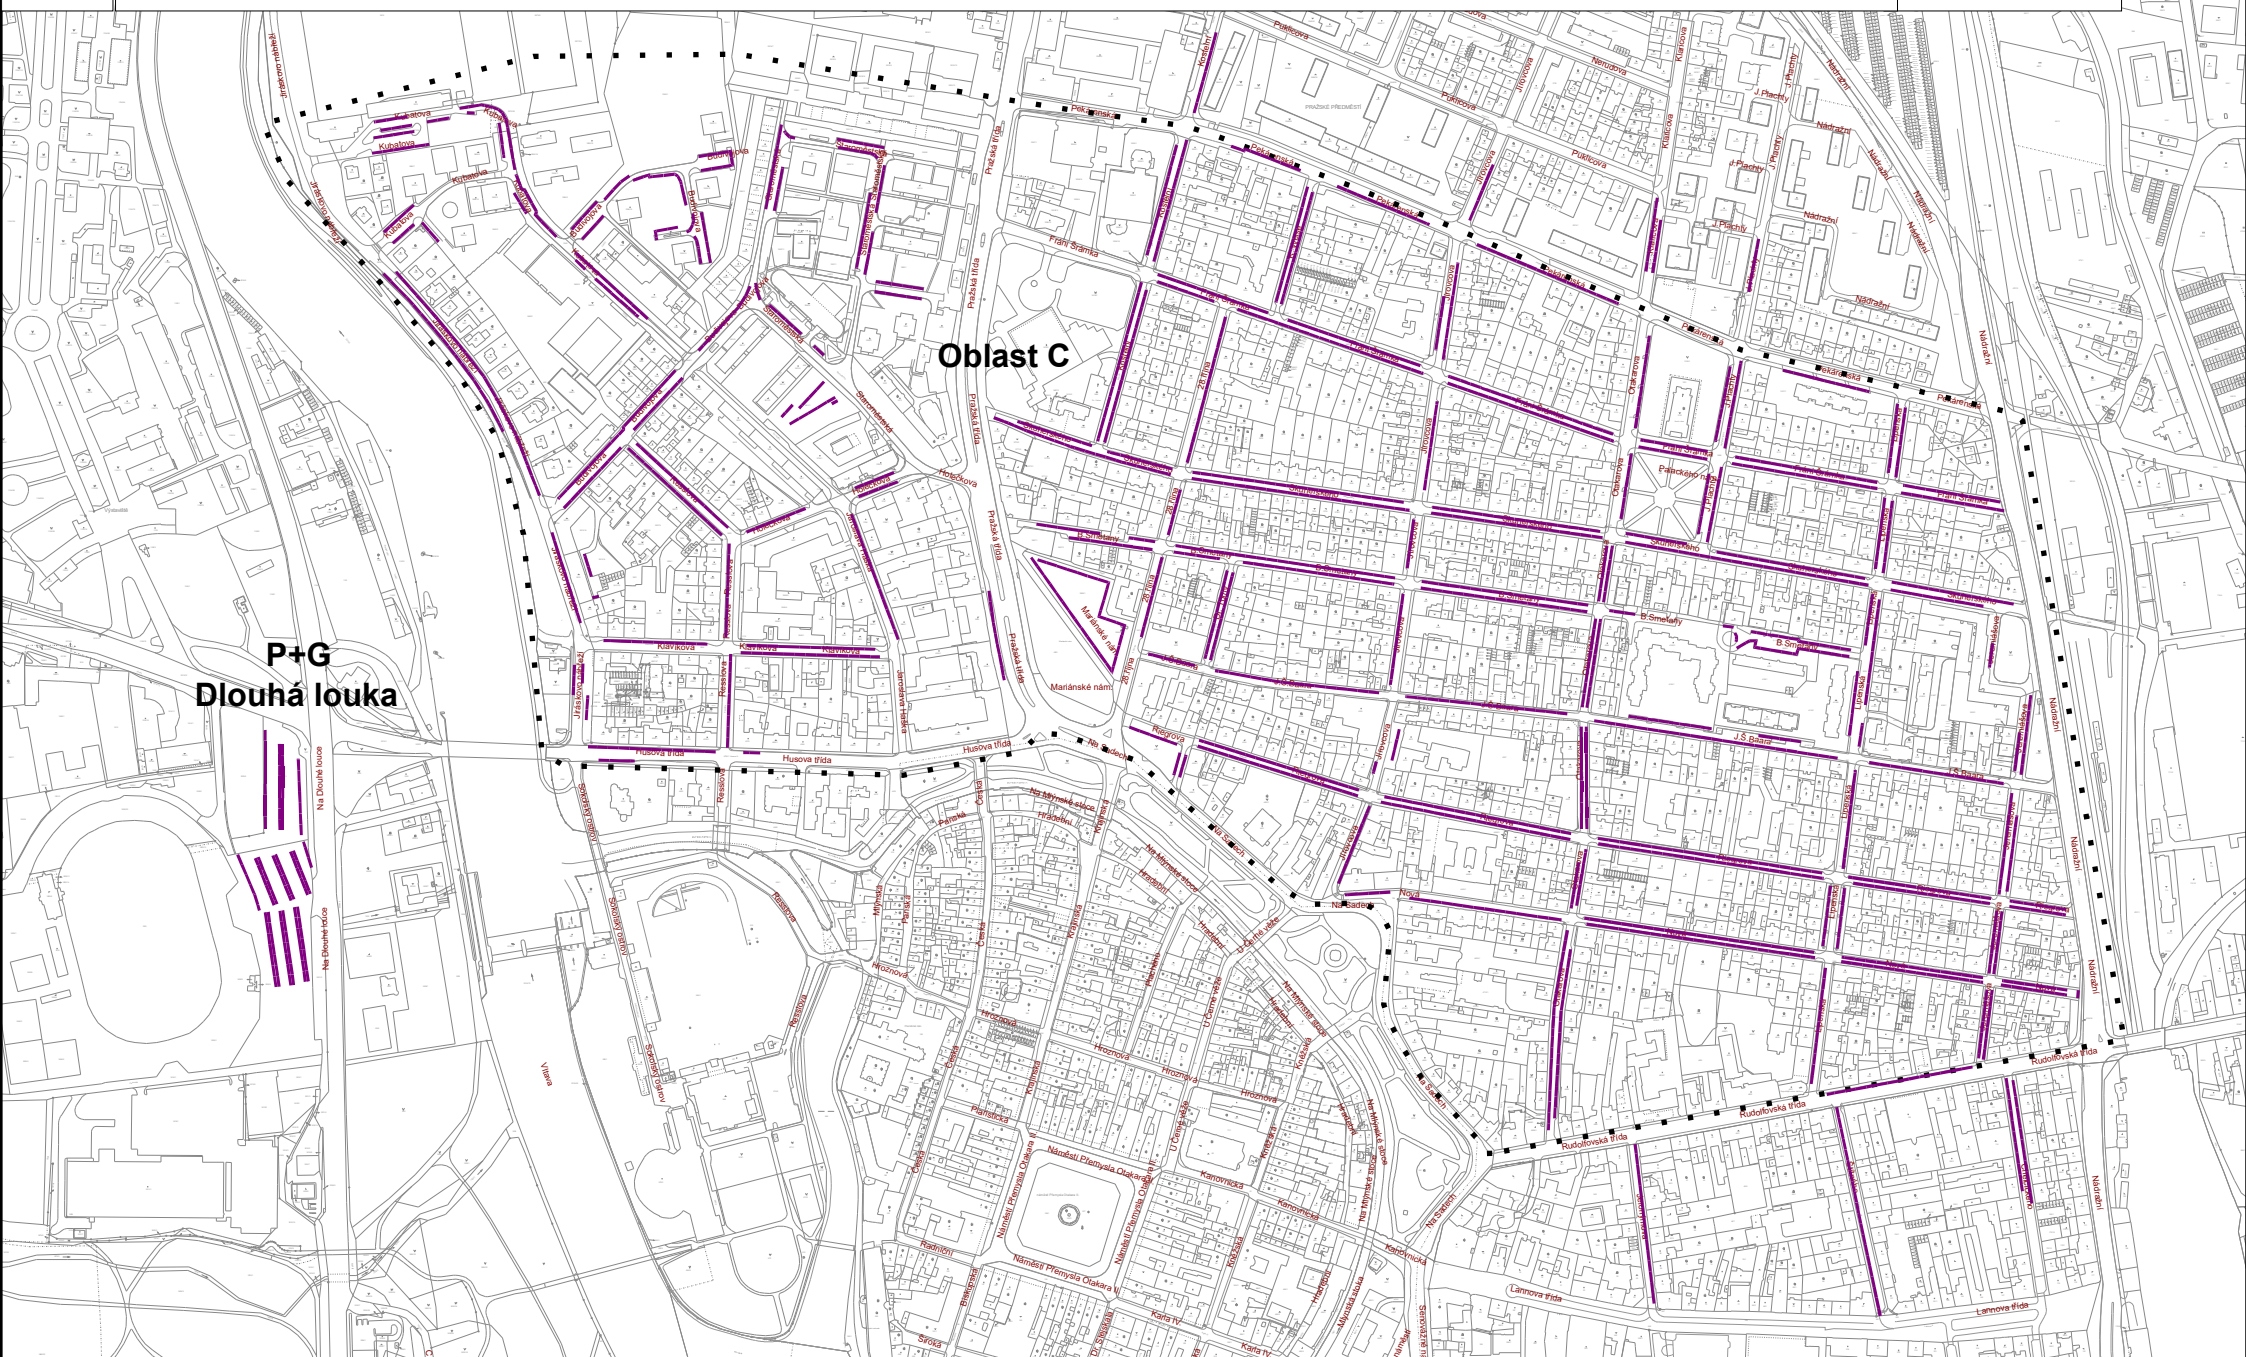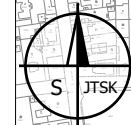

Za účelem návštěvnického stání lze využít i úseky, vyznačené v příloze č.3 (rezidentně abonentní úseky) za předpokladu úhrady sjednané pomocí virtuálních parkovacích hodin (VPH+Sejf)